



SARRY

Plan Local d'Urbanisme

Vu : pour être annexé à la délibération du conseil municipal de Sarry en date du 26 février 2008 approuvant le projet de révision du P.L.U.

Le Maire,

Michel Lallement


POS approuvé le : 28 juin 1988

| Mis à jour | Modifié | Révisé |
|------------|------------|------------|
| 10/03/2005 | 30/09/2003 | |
| | | 26/02/2008 |


annexe : eau potable

échelle : 1/2500^e

5.b

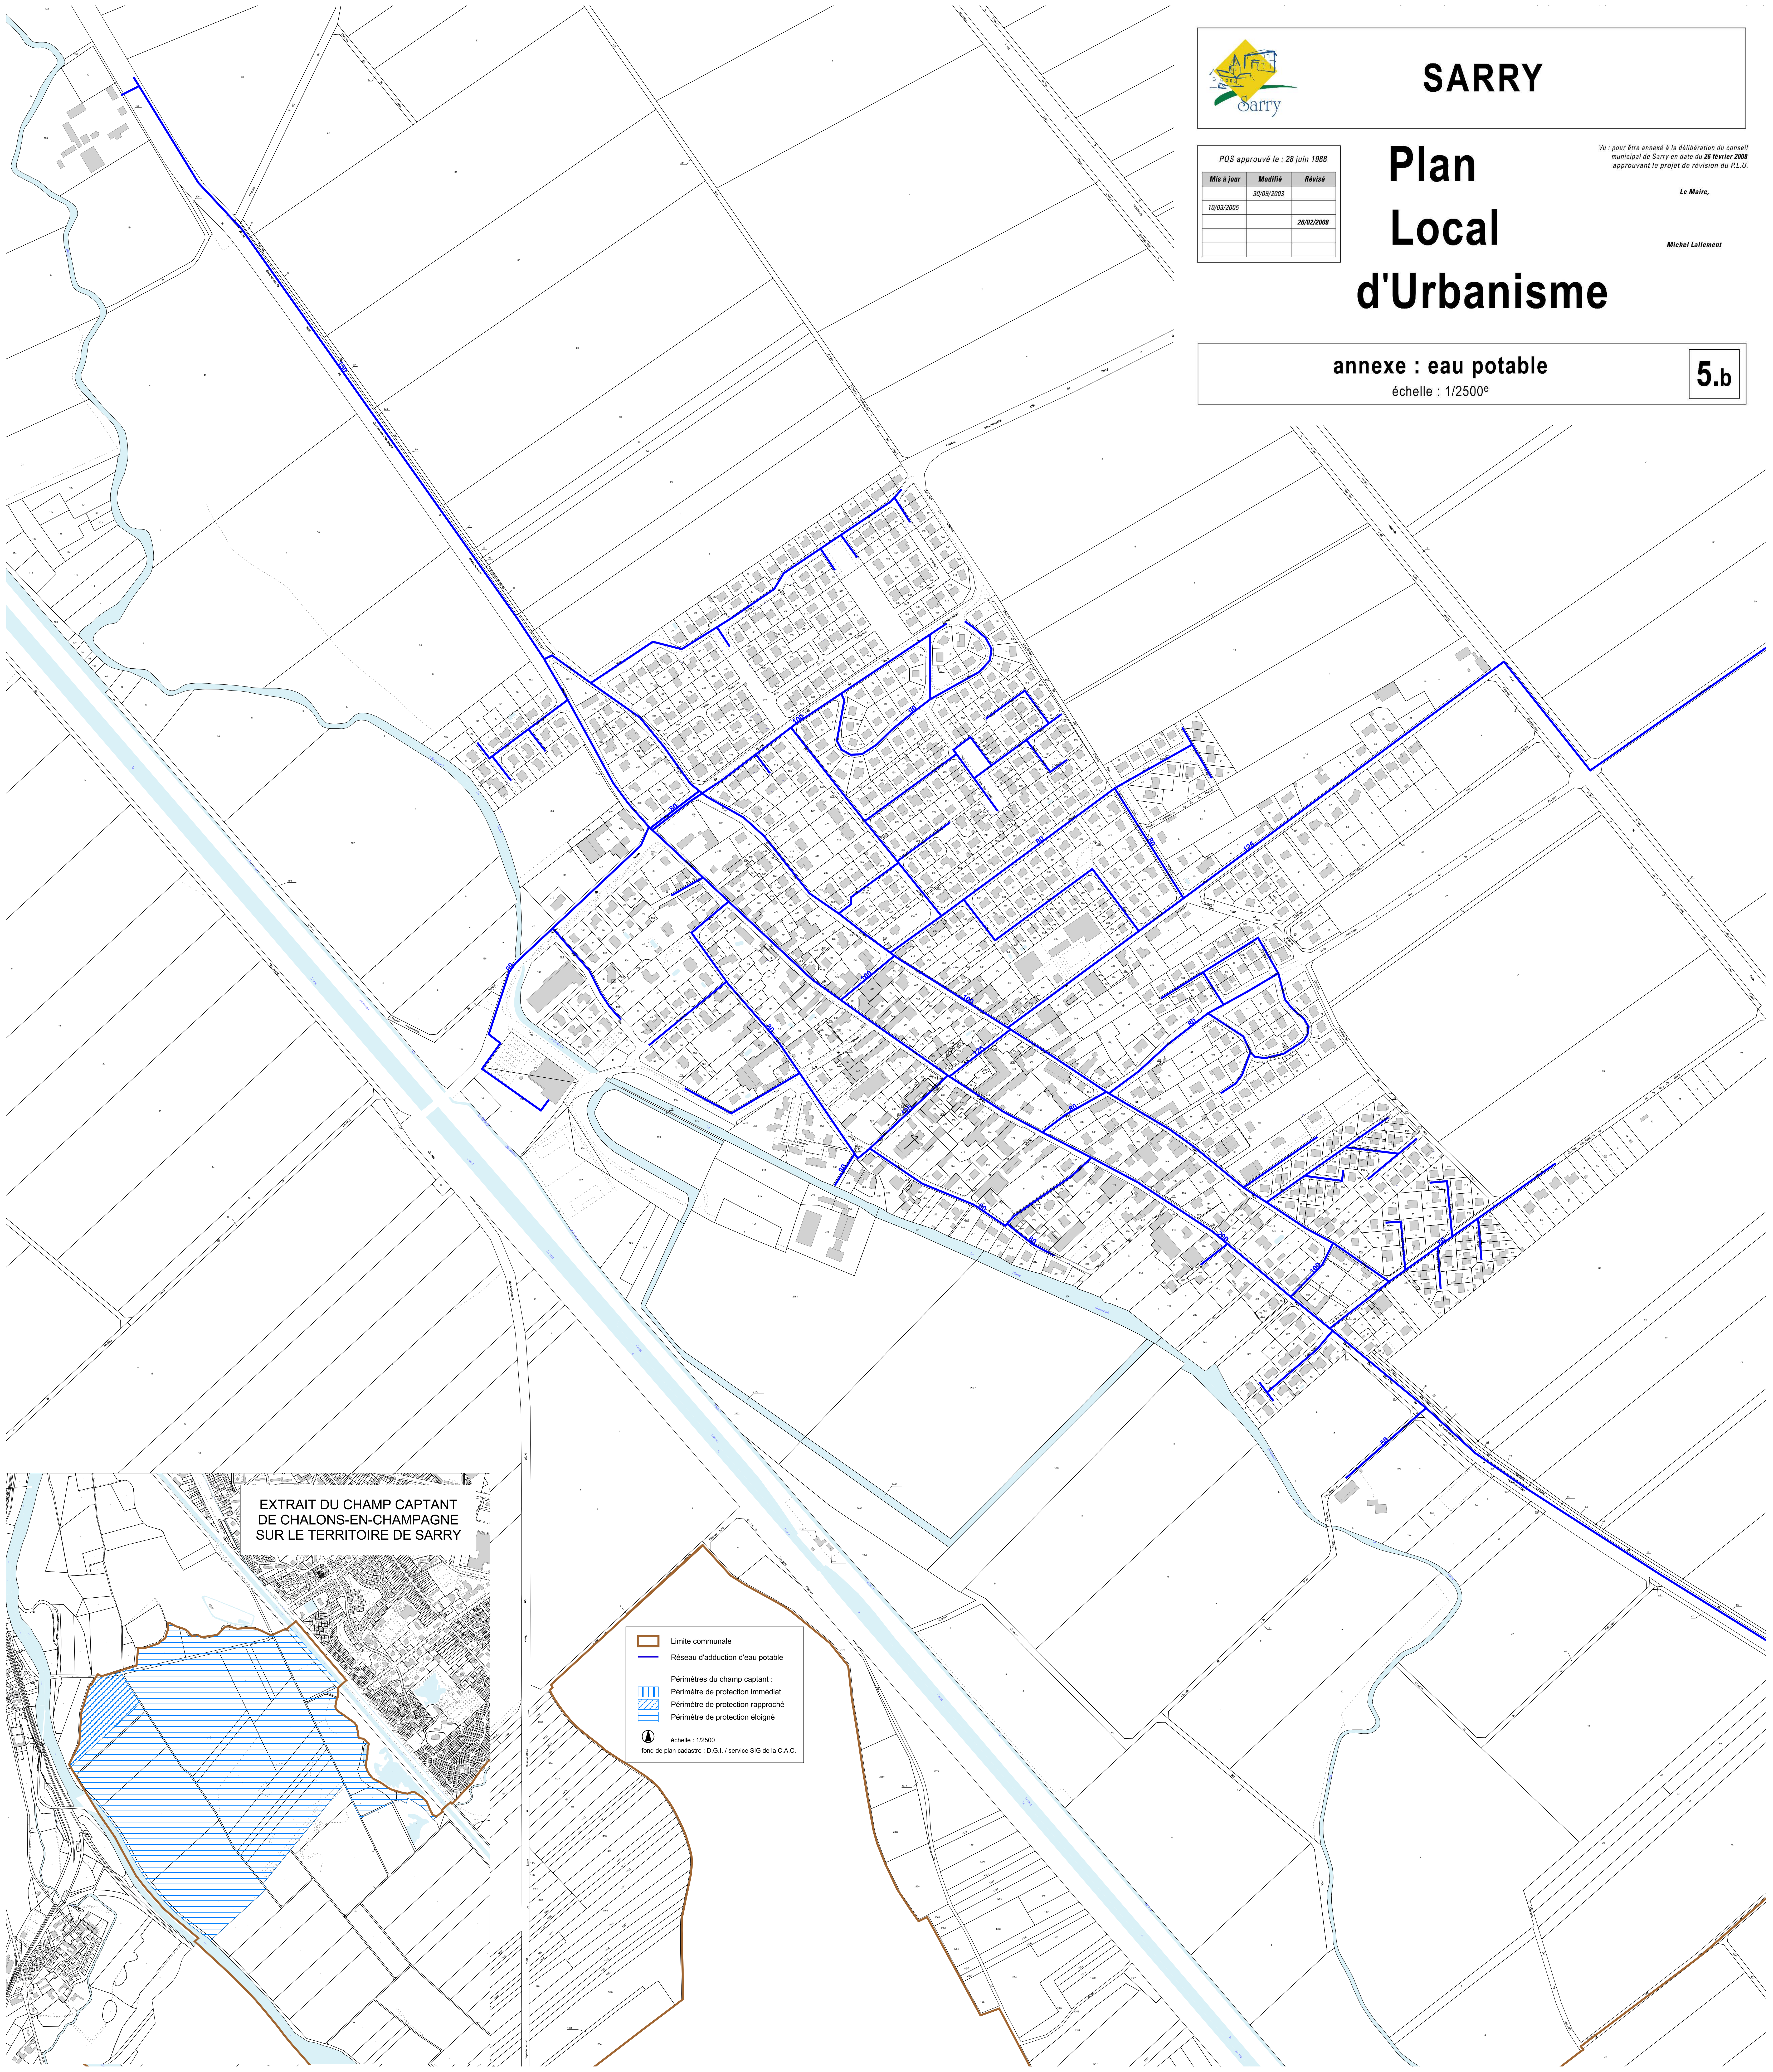

EXTRAIT DU CHAMP CAPTANT
DE CHALONS-EN-CHAMPAGNE
SUR LE TERRITOIRE DE SARRY

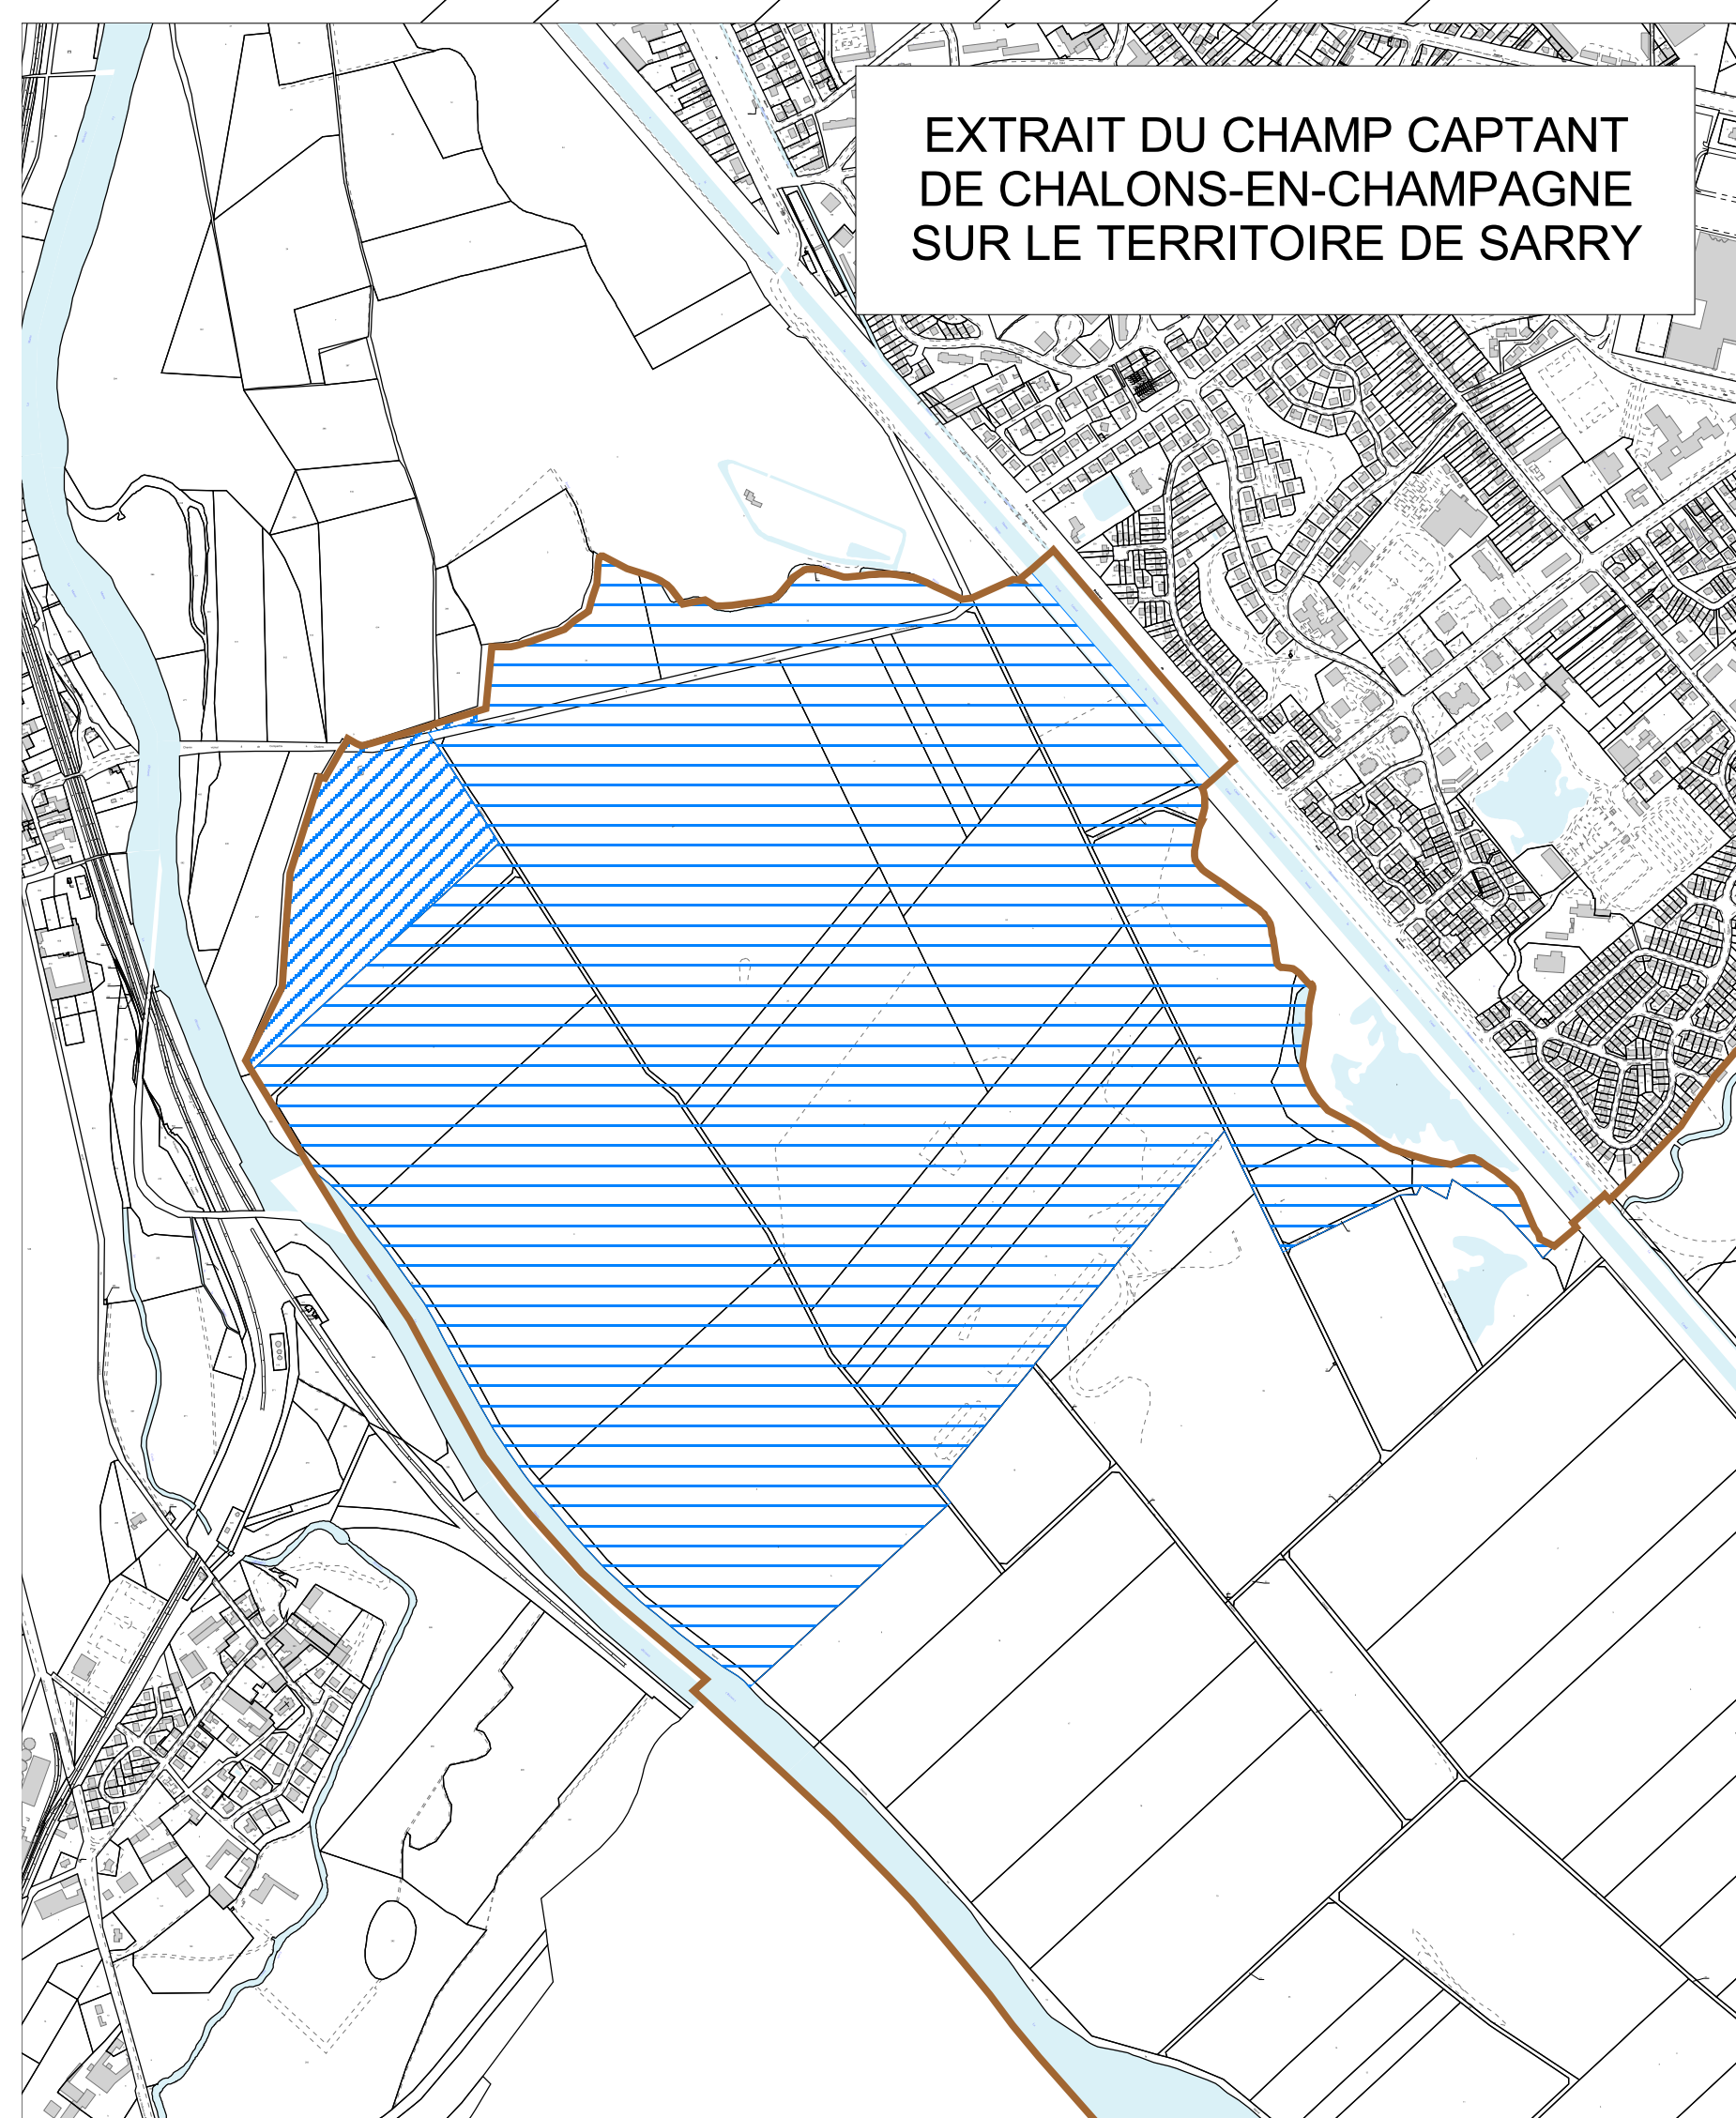

- Limite communale
- Réseau d'adduction d'eau potable
- Périmètres du champ captant :
 - ▨ Périmètre de protection immédiat
 - ▧ Périmètre de protection rapproché
 - ▩ Périmètre de protection éloigné
- ⊙ échelle : 1/2500
fond de plan cadastre : D.G.I. / service SIG de la C.A.C.